


Kystsikring

På trods af høfder og sandfodring har stormenes bølger igennem årene bortskyllet store dele af skåningen, og adskillige gange har bestyrelsen og enkeltpersoner henvendt sig til Kystsikrings- og Digelaget og til Fyns Amt om hjælp. I foråret 2006 blev skråningen så endelig sikret af Kystsikrings- og Digelaget

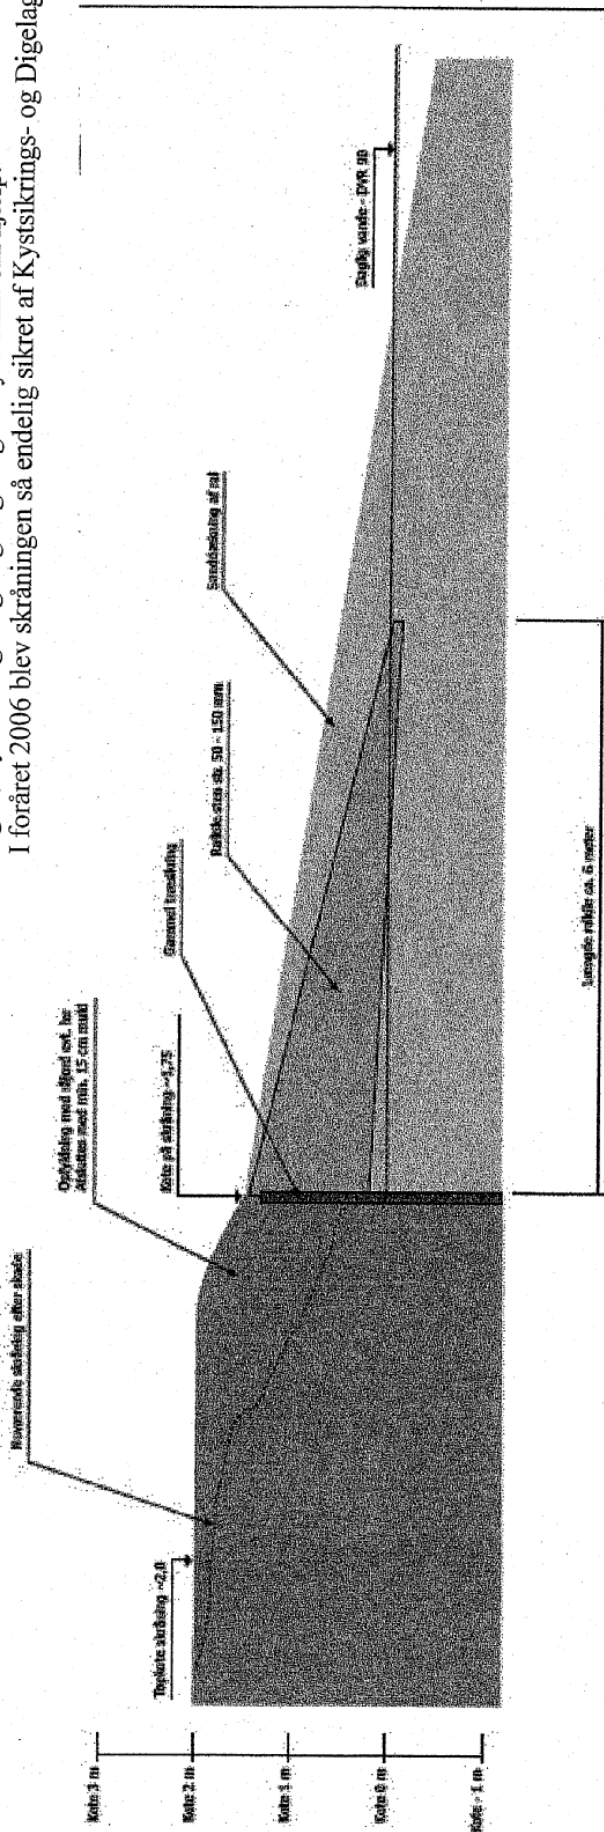

Koter i forhold til DVR98 - System 34J

Projekt:	Reetablering græsareal / sikring Forstranden, Gl. Jørgense
Kunder:	Det Nordfynske Kystsikrings-, Dige- og Pumpeejlag
Projekt nr.:	HEV-P2171
Tegnr. nr.:	P2171
Dato:	29/01-2006
Mål:	1:50

Hessum
 Entreprenør & Vandskadebesejelse
 Hessum Park 12 - 5152 Otterup
 Tlf. 65422063 - Fax 65422069 - mail@hessum.dk

Bemærkninger:
 Forholdene undersøgt / afprøvet i forbindelse med evt. indfyldning med stn. 25 cm. mellemlægningsmateriale (både med græs - vedvarende afslutning). Forøget til temperaturer af over 15 grader.
 Udgravning for rørløb med længde af st. 50 - 150 mm. Rør dækkes med sand.
 Skråningen forberedes efter evt. anlæg / forbered.